


НАПРЕЧЕН РАЗРЕЗ ПЕРПЕНДИКУЛАРНО НА МОСТА , М1:50

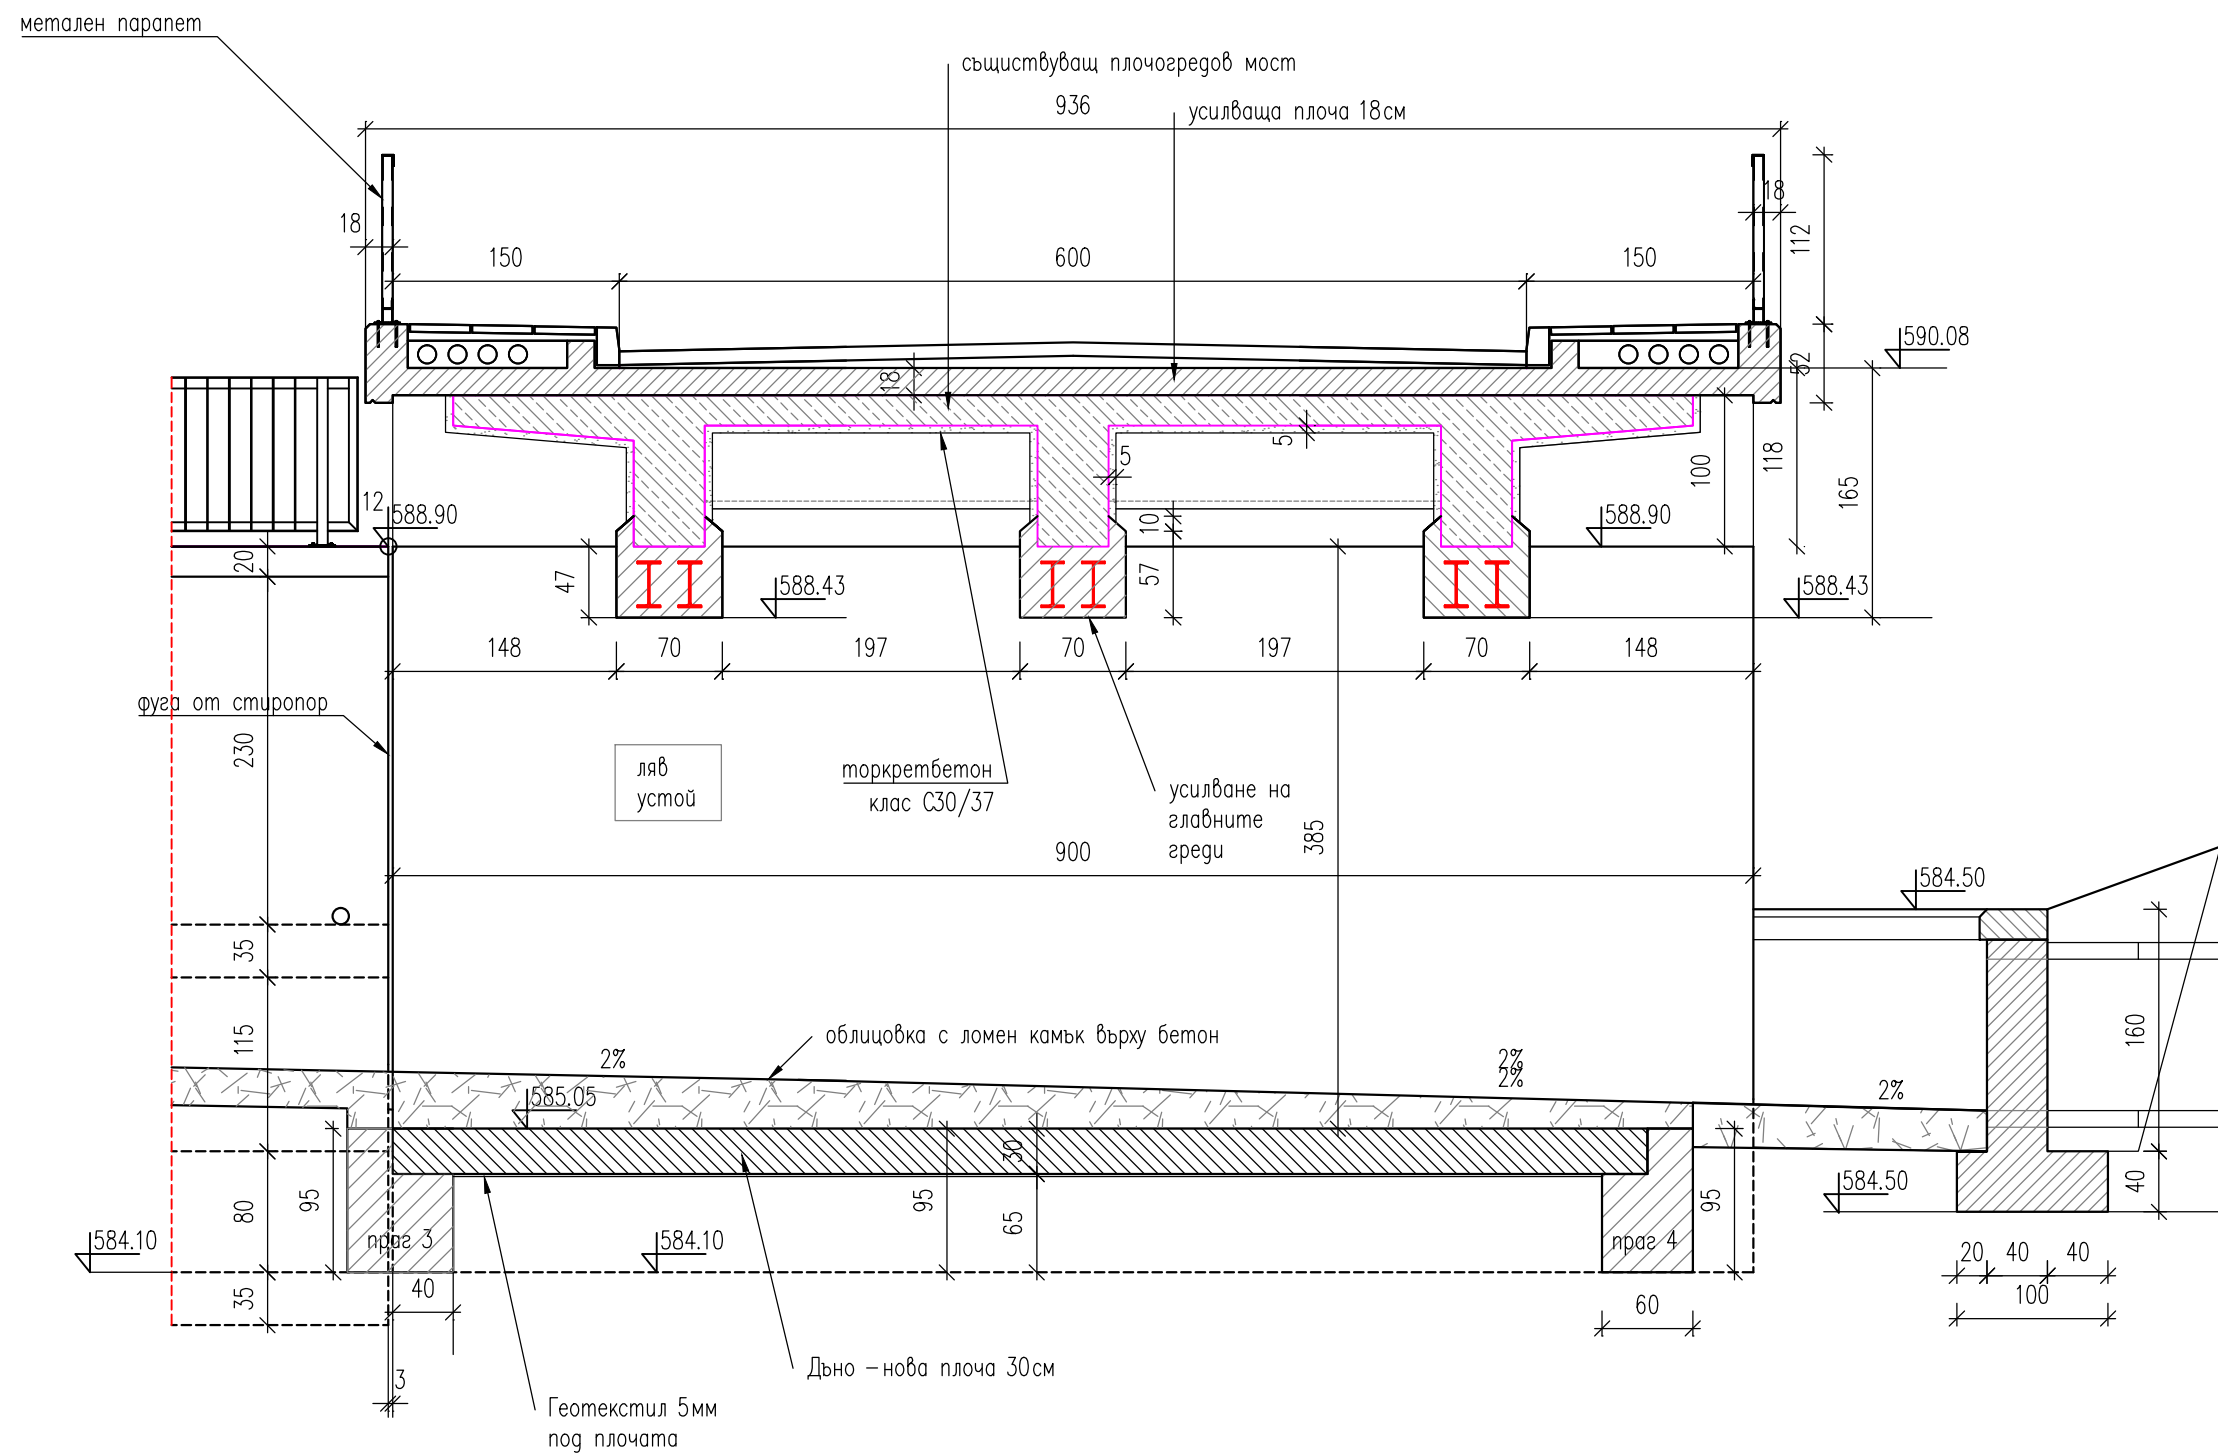

Забележки:

- 1.Материал: Бетон клас С30/37, ХС4, XF3.
- 2.Бетонна армировка: Стомана клас В500В.
- 3.Твърда армировка: Стомана S275JR.

<b>"АСТРА ПРОЕКТ" ЕООД</b> гр. София			
ОБЕКТ:	" Възстановяване и усилване на мост на ул. Христо Ботев, при о.т.30, между кв.5 и кв.50 в с.Пролеша ", Община Божурище		
възложител:	ОБЩИНА БОЖУРИЩЕ		
съдържание:	НАПРЕЧЕН РАЗРЕЗ НА МОСТА		
проектант:	инж. Асен Якимов		
съгласували:	Геодезия:	инж. Г. Павлов	част: Конструктивна
у-л фирма:	инж. Асен Якимов		фаза: ТП
дата:	2021г.	М 1:50	лист: 3/11