ПУП – ПАРЦЕЛАРЕН ПЛАН

ВЪЗЛОЖИТЕЛ: **"ЧЕЗ РАЗПРЕДЕЛЕНИЕ БЪЛГАРИЯ" АД**

ОБЕКТ: **Нов кабел НН за външно електрозахранване на "Жилищна сграда", находяща се в УПИ XVII-40.267, кв.65, ПИ 58606.40.267, с.Пролеша, общ. Божурище"**

ПРОЕКТНА ФАЗА: **ТЕХНИЧЕСКИ ПРОЕКТ**

ЧАСТ: **ГЕОДЕЗИЯ**

ІВ-32-20-11183

"ЧЕЗ РАЗПРЕДЕЛЕНИЕ БЪЛГАРИЯ" АД : /......./

ПОДПИС

ПРОЕКТАНТ ПО ЧАСТТА: *инж. Галин Вутов* /......./

ПОДПИС

април 2022 г.

Обяснителна записка

Към

ПУП- ПАРЦЕЛАРЕН ПЛАН

за обект: ***Нов кабел НН за външно електрозахранване на "Жилищна сграда", находяща се в УПИ XVII-40.267, кв.65, ПИ 58606.40.267, с.Пролеша, общ. Божурище".***


Настоящия ПУП – Парцеларен план е изработен по искане на "ЧЕЗ РАЗПРЕДЕЛЕНИЕ БЪЛГАРИЯ" АД във връзка с проектиране на: Нов кабел НН за външно електрозахранване на "Жилищна сграда", находяща се в УПИ XVII-40.267, кв.65, ПИ 58606.40.267, с.Пролеша, общ. Божурище".

За изработването на този ПУП – Парцеларен план от Възложителя е предоставен цифров модел на КККР на землището с. Пролеша, за участъка попадащ в ПУП – Парцеларният план. На база на тези данни е взето решение за изготвяне на ПУП-Парцеларен план за ново трасе на въздушна електропроводна линия НН за участъка отразен в графиката.

Трасето на новопроектираната въздушна електропроводна линия НН е избрано, като започва от съществуващ СБС №4, разположен в ПИ 58606.29.298, преминава през ПИ 58606.29.298 и ПИ 58606.40.117 до достигане на имотна граница на ПИ 58606.40.267. ПУП-ПП обхваща частта от новопроектираната електропроводна линия НН извън урбанизирана територия. Дължината на трасето в обхвата на ПУП-ПП е 88 м. Предвирен е сервитут с широчина 0.60 м. на 3.00 м. Към ПУП-ПП е приложен регистър на засегнатите от трасето имоти.

В сервитутната зона се предвижда ограничение в ползването на имотите, състоящо се в забраната за застрояване и разполагане на трайни насаждения. С настоящия ПУП – Парцеларен план не се

предвижда промяна на характера, начина и показателите на застрояване на третираната територия. Приложени са и баланси на Територията съгласно Наредба №8 „ За обем и съдържание на устройсвените схеми и планове".

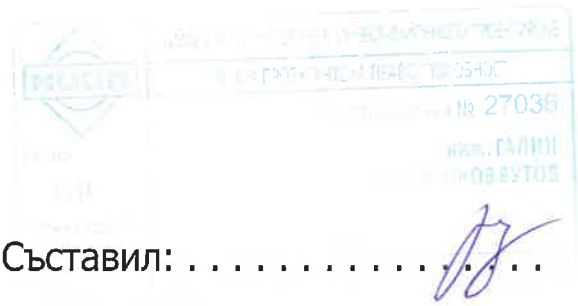

Дата: април 2022г. Съставил: . . . . . .

/ инж. Г.Вутов/

Номер на имот	Вид територия по предназначение	Начин на трайно ползване	Местност	Кат	Площ на имот в /дка/	Площ с ограничения в дка	Вид собственост	Собственици	ЕГН/Булстат	Арендатори
29.298	Земеделска територия	За селскостопански, горски, ведомствен път	ЛОКВИ		8.120	0.032	Общинска публична			
40.117	Земеделска територия	За селскостопански, горски, ведомствен път	СЕЛО/СЕЛИЩЕ		0.932	0.287	Общинска публична			
Общо:					9.052	0.319				




Основно предназначение (чл.7 ЗУТ)	Брой имоти	Всичко площ /дка/
Земеделска територия	2	0.319
Общо:	2	0.319

Начин на трайно ползване	Брой имоти	Всичко площ /дка/
За селскостопански, горски, ведомствен път	2	0.319
Общо:	2	0.319

Категория	Брой имоти	Всичко площ /дка/
0	2	0.319
Общо:	2	0.319

Вид собственост	Брой имоти	Всичко площ /дка/
Общинска публична	2	0.319
Общо:	2	0.319



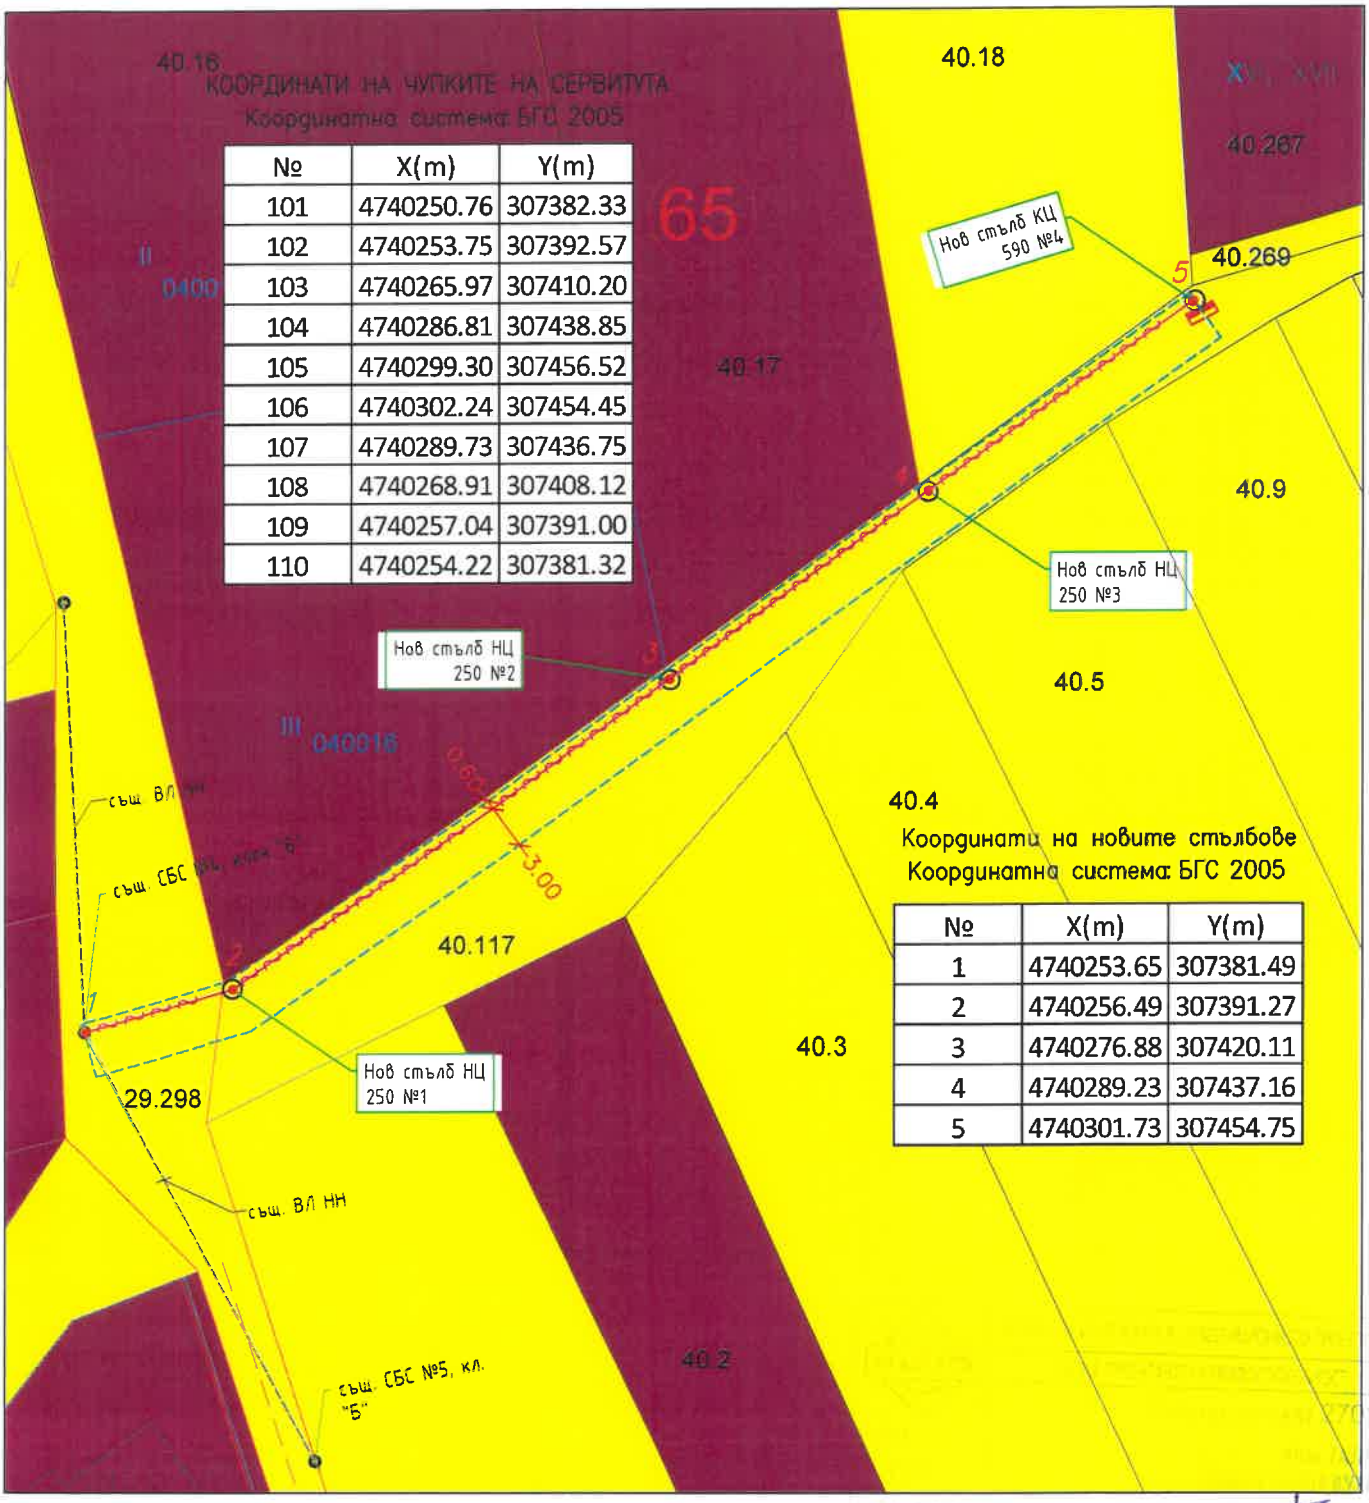

КООРДИНАТИ НА ЧУПКИТЕ НА СЕРВИТУТА
Координатна система: БГС 2005

№	X(m)	Y(m)
101	4740250.76	307382.33
102	4740253.75	307392.57
103	4740265.97	307410.20
104	4740286.81	307438.85
105	4740299.30	307456.52
106	4740302.24	307454.45
107	4740289.73	307436.75
108	4740268.91	307408.12
109	4740257.04	307391.00
110	4740254.22	307381.32

Координати на новите стълбове
Координатна система: БГС 2005

№	X(m)	Y(m)
1	4740253.65	307381.49
2	4740256.49	307391.27
3	4740276.88	307420.11
4	4740289.23	307437.16
5	4740301.73	307454.75

Урбанизирана територия

Земеделска територия

ОБЕКТ	**Нов кабел НН за външно електрозахранване на "Жилищна сграда", находяща се в УПИ XVII-40.267, кв.65, ПИ 58606.40.267, с.Пролеша, общ. Божурище"**				
ВЪЗЛОЖИТЕЛ	"ЧЕЗ Разпределение България" АД	ЧЕРТЕЖ	ПУП_Парцеларен план и трасировъчен план към ПУП– Парцеларен план		
ПРОЕКТАНТ	инж. Г. Вутов	ЧАСТ	ГЕОДЕЗИЯ	МАЩАБ	М 1: 500
		ФАЗА	Оконч. проект	ЛИСТ	1
		ДАТА	АПРИЛ 2022	ВС. ЛИСТА	1

камара на инженерите в инвестиционното проектиране

УДОСТОВЕРЕНИЕ

ЗА ПЪЛНА ПРОЕКТАНТСКА ПРАВОСПОСОБНОСТ

Регистрационен номер № 27036

Важи за 2022 година

инж. ГАЛИН ВАЛЕНТИНОВ ВУТОВ

ОБРАЗОВАТЕЛНО-КВАЛИФИКАЦИОННА СТЕПЕН

МАГИСТЪР

ПРОФЕСИОНАЛНА КВАЛИФИКАЦИЯ

ИНЖЕНЕР - ГЕОДЕЗИСТ

включен в регистъра на КИИП за лицата с пълна проектантска правоспособност с протоколно решение на УС на КИИП 147/27.04.2018 г. по части:

ГЕОДЕЗИЯ, ПРИЛОЖНА ГЕОДЕЗИЯ, ВЕРТИКАЛНО ПЛАНИРАНЕ, ТРАСИРОВЪЧНИ ПРОЕКТИ И ПЛАНОВЕ, ПЛАНОВЕ ЗА РЕГУЛАЦИЯ

Председател на РК Перник

инж. Н. Арнаудски

Председател на КР

инж. А. Чипев

Председател на УС на КИИП

инж. М. Гергов

MARIN GERGOV
MARINOV
Sofia
13.12.2021 12:19:02

0:2022

ПОЛИЦА № 1316210440000404
ЗА ЗАСТРАХОВКА
„ПРОФЕСИОНАЛНА ОТГОВОРНОСТ В ПРОЕКТИРАНЕТО И СТРОИТЕЛСТВОТО" ПО ЧЛ. 171 ОТ ЗУТ
Дата и място на сключване: 01.09.2021 г., гр. Перник

Застраховател: „Дженерали Застраховане" АД, ЕИК: 030269049, Адрес: гр. София 1504, бул. "Княз Ал. Дондуков" № 68, Лиценз № 1/26.03.1998 г., тел.: *7222, факс: 02/92 67 112, ел. поща: information.bg@generali.com, www.generali.bg
Представителство на застрахователя, код:Фронт офис Перник , 440 Застрахователен посредник: Василка Митева
Адрес:гр. Перник , ул. Черешово топче № 3, Удостоверение за легитимация № 314272015

Застраховащ: **Галин Валентинов Вутов**, ЕГН: 9006103804, Адрес : гр. Перник , ул. Юрий Гагарин бл.31, ап.4, вх.Г, ет. 2, Телефон: 0898899258, ел. поща:galinei@abv.bg

Застрахован: **Галин Валентинов Вутов**, ЕГН: 9006103804, Адрес : гр. Перник , ул. Юрий Гагарин бл.31, ап.4, вх.Г, ет. 2, Телефон: 0898899258, ел. поща:galinei@abv.bg

Застрахована дейност: Всички обекти през срока на застраховката, изпълнявани от Застрахования като:
☒ проектант
☐ консултант за извършване на оценка за съответствие на инвестиционния проект със съществените изисквания към строежите
☐ консултант за упражняване на строителен надзор
☐ строител - за цялостно изпълнение на строителството или на отделни видове строителни и монтажни работи
☐ лице, упражняващо строителен надзор - за строежи от пета категория, в случаите, когато по желание на възложителя се изпълнява надзор
☐ лице, упражняващо технически контрол по част "Конструктивна" на инвестиционния проект, за които не е извършена оценка за съответствието от консултант

Срок на застраховката: 12 месеца

Период на застрахователно покритие и Застрахователен период: От 00:00 часа на 03.09.2021 г.
До 24:00 часа на 02.09.2022 г

Лимит на отговорност: Лимит на отговорност за едно събитие: 50 000 BGN
Общ лимит на отговорност за всички събития: 100 000 BGN

Самоучастие: 10%, но не по-малко от 2000 лв във всеки иск

Специални договорености: Не се договарят
Териториален обхват: Република България
Приложимо законодателство: Българското законодателство

Застрахователна премия: 100.00 BGN,Данък 2% по ЗДЗП: 2.00 BGN,Общо дължима сума: 102.00 BGN, (словом: сто и два лева), платими еднократно. Застрахователното покритие започва да тече след заплащането на застрахователната премия в цялост или на първата вноска от нея, ако е уговорено разсрочено плащане на премията. Застрахованият се счита за писмено предупреден по смисъла на чл. 368, ал. 3 от КЗ, че при неплащане на която и да е от разсрочените премийни вноски на посочената за падеж дата, Застрахователят упражнява правото си да прекрати застраховката, считано от 00.00 часа на 16 ден, следващ датата на падежа, на която дължимата разсрочена вноска е следвало да бъде платена

Декларация на застраховащия: С подписа си върху тази полица Застрахованият декларира:
1. че му е предоставена информацията, предназначена за ползвателя на застрахователната услуга, съгласно Кодекса за застраховането.
2. че е получил, запознат е и е съгласен с Общите и Специални условия на застраховка застраховка „Професионална отговорност в проектирането и строителството" по чл. 171 от ЗУТ".
3. че преди сключването на този застрахователен договор:
3.1. е получил цялата необходима предварителна индивидуализираща информация за Застрахователя и неговия застрахователен агент - наименование, правно организационна форма, държава по седалище, седалище и адрес на управление, като тази информация за Застрахователя е посочена и в този застрахователен договор;
3.2. е информиран от Застрахователя за реда за подаване на жалби, съгласно правилата за уреждане на претенции достъпни постоянно на интернет страницата на Застрахователя: www.generali.bg, както и, че има възможност да подава жалби срещу Застрахователя или неговия застрахователен агент пред Комисията за финансов надзор и други държавни органи, и за формите за извънсъдебно уреждане на спорове;
3.3. е информиран, че докладът за платежоспособността и финансовото състояние на Застрахователя е постоянно достъпен на интернет страницата му: www.generali.bg;
3.4. е информиран, че приложимият закон спрямо този застрахователен договор е Българският и това обстоятелство е посочено и в Общите условия по него;
3.5. разпространителят на застрахователни продукти му е предоставил достатъчна информация по разбираем за него начин, относно застрахователния продукт, за да може да вземе информирано решение за сключването на застрахователен договор;
3.6. че е уведомен достатъчно време преди сключването на настоящата застраховка, че Застрахователят не предоставя съвет относно разпространяваните от него застрахователни продукти.
Застрахованият декларира, ☒ че е получил / ☐ не е получил своевременно преди сключването на настоящата полица информацията по чл. 13 от Общия регламент за защита на данните (ЕС) 2016/679;

Застрахованият ☐ е съгласен / ☒ не е съгласен „Дженерали Застраховане" АД да обработва личните му данни за маркетингови и промоционални цели във връзка с предоставяните от Дружеството застрахователни услуги. Застрахованият е информиран, че може да оттегли своето съгласие по всяко време, като изпрати нарочно електронно съобщение в тази насока до следния e-mail адрес: information.bg@generali.com

Настоящата полица се предоставя в оригинал на всяка от страните.

ЗАСТРАХОВАЩ:.....
Галин Вутов

ЗАСТРАХОВАТЕЛ: .....
Василка Митева