


# ПУП-ПАРЦЕЛАРЕН ПЛАН

на проектно трасе на водопровод към обект: "Водопровод за водоснабдяване на община Костинброд и с. Волуяк - Столична община от мрежата на Софийска вода" на територията на Община Божурице

Координатна система БГС2005

ЕКАТТЕ 58606 с. Пролеша, общ. Божурице, обл. София лист 1

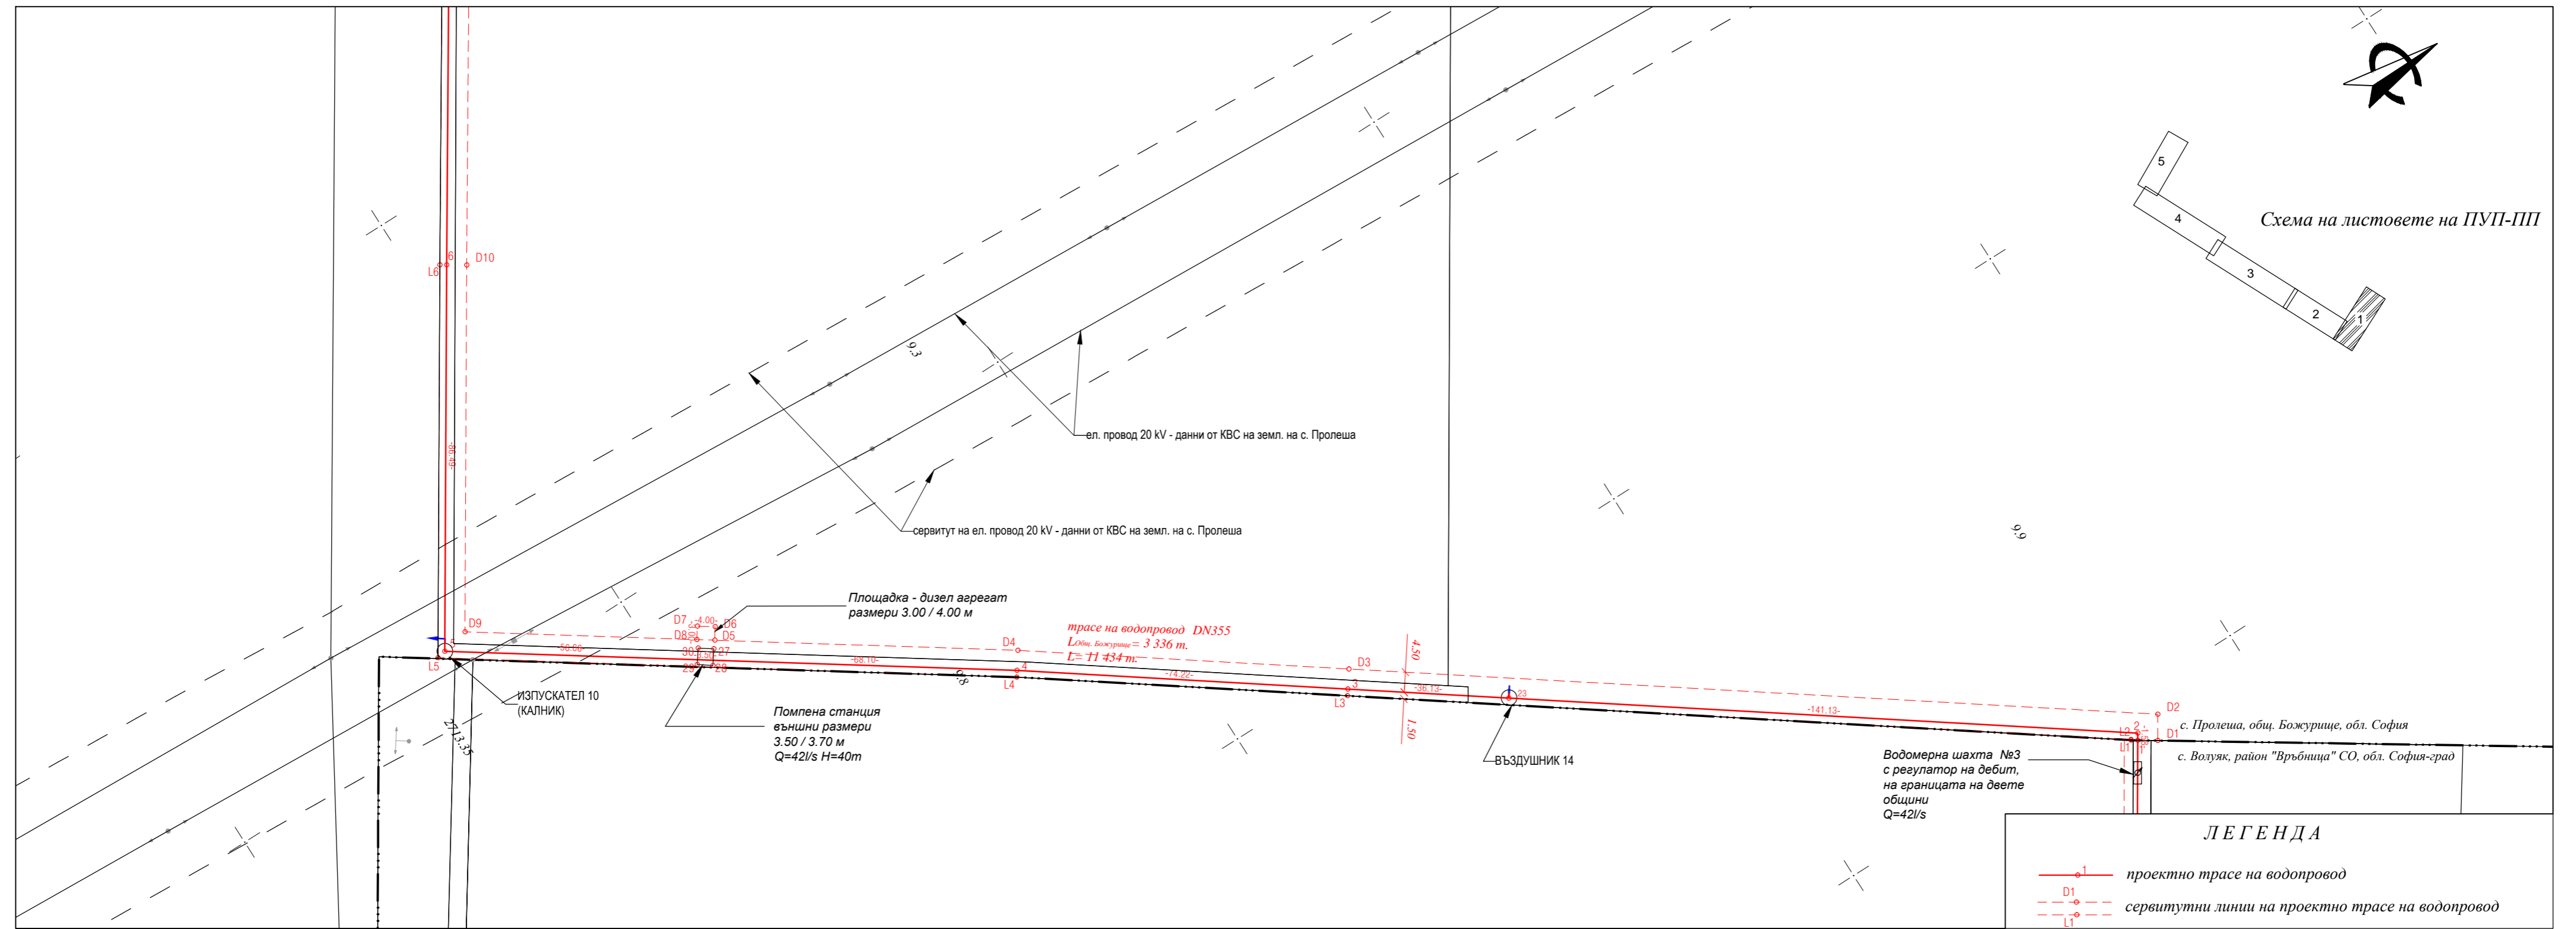

Февруари, 2021 г.

М 1:1000

"БМ-ГРУП-ИНЖЕНЕРИНГ" ЕООД


Изработил: .....  
/инж. М. Зафиров - рег. № 08408 за ППП от КНИП/

# ПУП-ПАРЦЕЛАРЕН ПЛАН

Координатна система БГС2005

на проектно трасе на водопровод към обект: "Водопровод за водоснабдяване на община Костинброд и с. Волуяк - Столична община от мрежата на Софийска вода" на територията на Община Божурице

ЕКАТТЕ 58606 с. Пролеша, общ. Божурице, обл. София лист 2

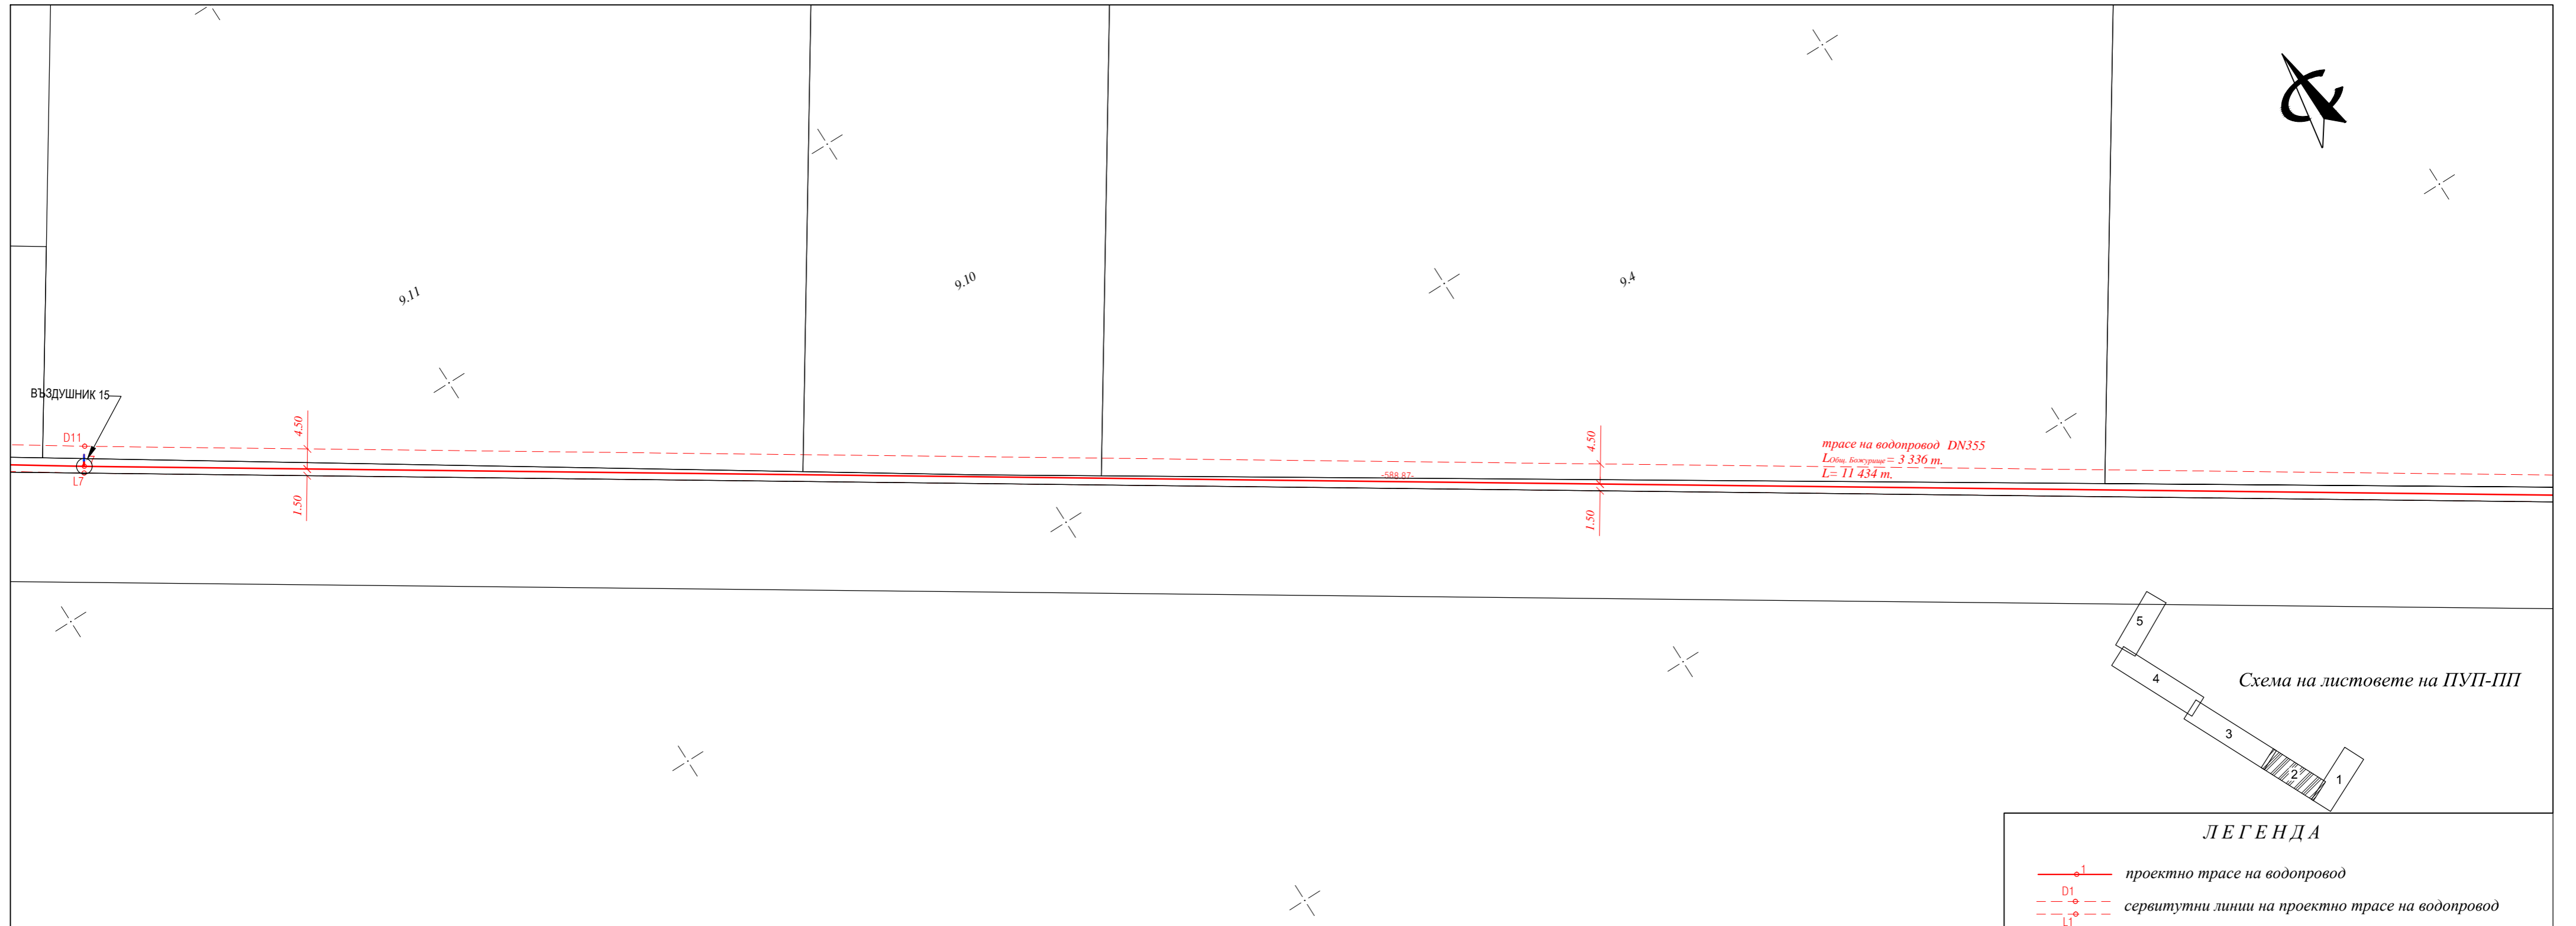

Февруари, 2021 г.

М 1:1000

"БМ-ГРУП-ИНЖЕНЕРИНГ" ЕООД


Изработил: .....  
/инж. М. Зафиров - рег. № 08408 за ППП от КНИП/

# ПУП-ПАРЦЕЛАРЕН ПЛАН

на проектно трасе на водопровод към обект: "Водопровод за водоснабдяване на община Костинброд и с. Воляк - Столична община от мрежата на Софийска вода" на територията на Община Божурице

Координатна система БГС 2005

лист 3  
ЕКАТТЕ 58606 с. Пролеша, общ. Божурице, обл. София

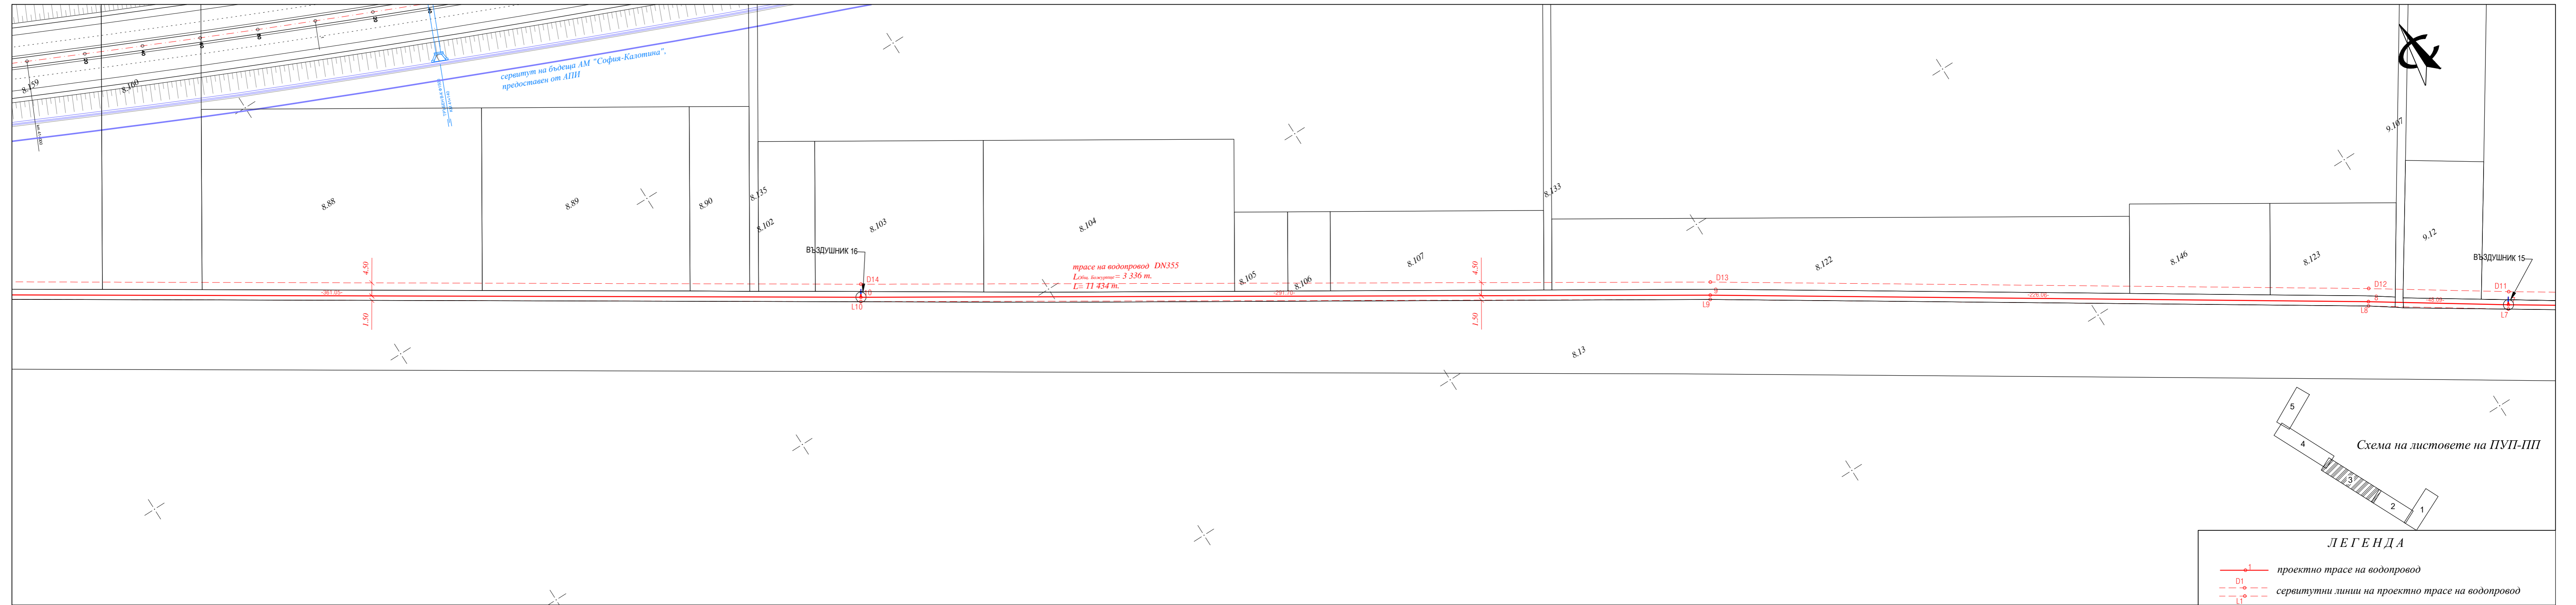

**ЛЕГЕНДА**

	проектно трасе на водопровод
	сервитутни линии на проектно трасе на водопровод



Февруари, 2021 г.

М 1:1000

"БМ-ГРУП-ИНЖЕНЕРИНГ" ЕООД  
Изработил: .....  
/инж. М. Зафиров - рег. № 08408 за ППП от КИПП/

## ПУП-ПАРЦЕЛАРЕН ПЛАН

на проектно трасе на водопровод към обект: "Водопровод за водоснабдяване на община Костинброд и с. Воляк - Столична община от мрежата на Софийска вода" на територията на Община Божурице

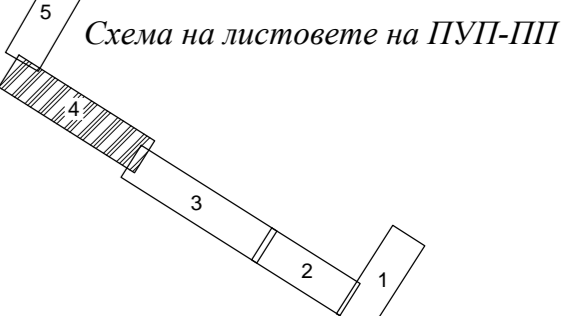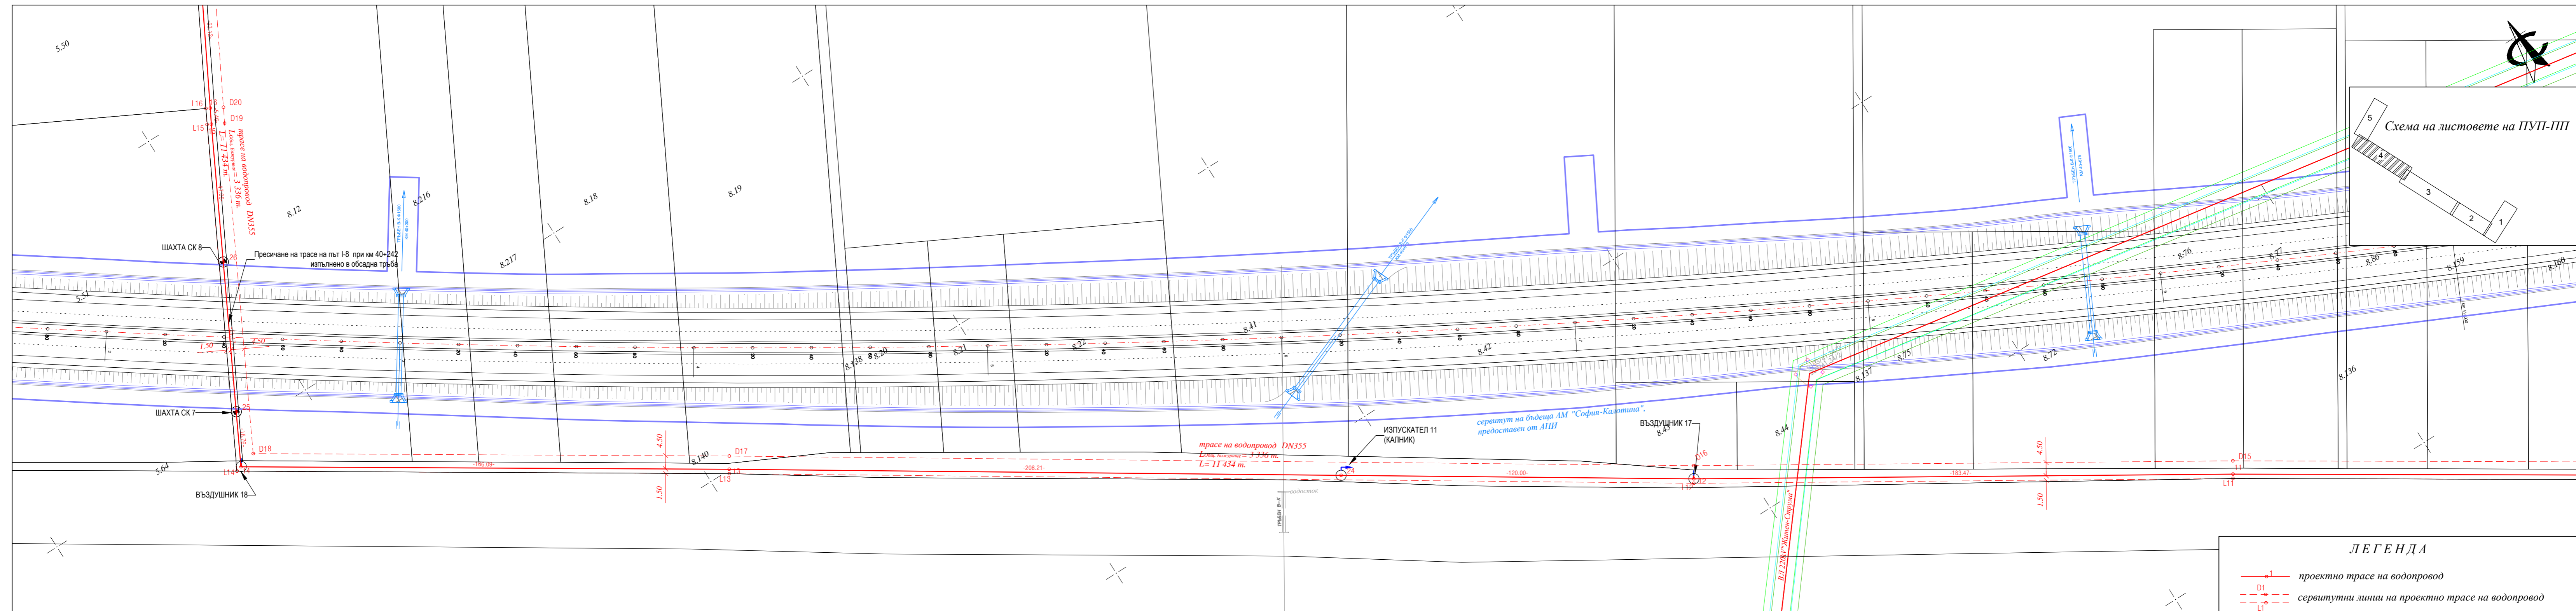

ЛЕГЕНДА	
	проектно трасе на водопровод
	сервитутни линии на проектно трасе на водопровод

# ПУП-ПАРЦЕЛАРЕН ПЛАН

на проектно трасе на водопровод към обект: "Водопровод за водоснабдяване на община Костинброд и с. Волуяк - Столична община от мрежата на Софийска вода" на територията на Община Божурице

Координатна система БГС 2005

лист 5  
ЕКАТТЕ 58606 с. Пролеша, общ. Божурице, обл. София



Февруари, 2021 г.

М 1:1000

"БМ-ГРУП-ИНЖЕНЕРИНГ" ЕООД

Изработил: .....  
/инж. М. Зафиров - рег. № 08408 за ППП от КНИП/