



Координтна система: ККС2005  
 Височинна система: Балтийска

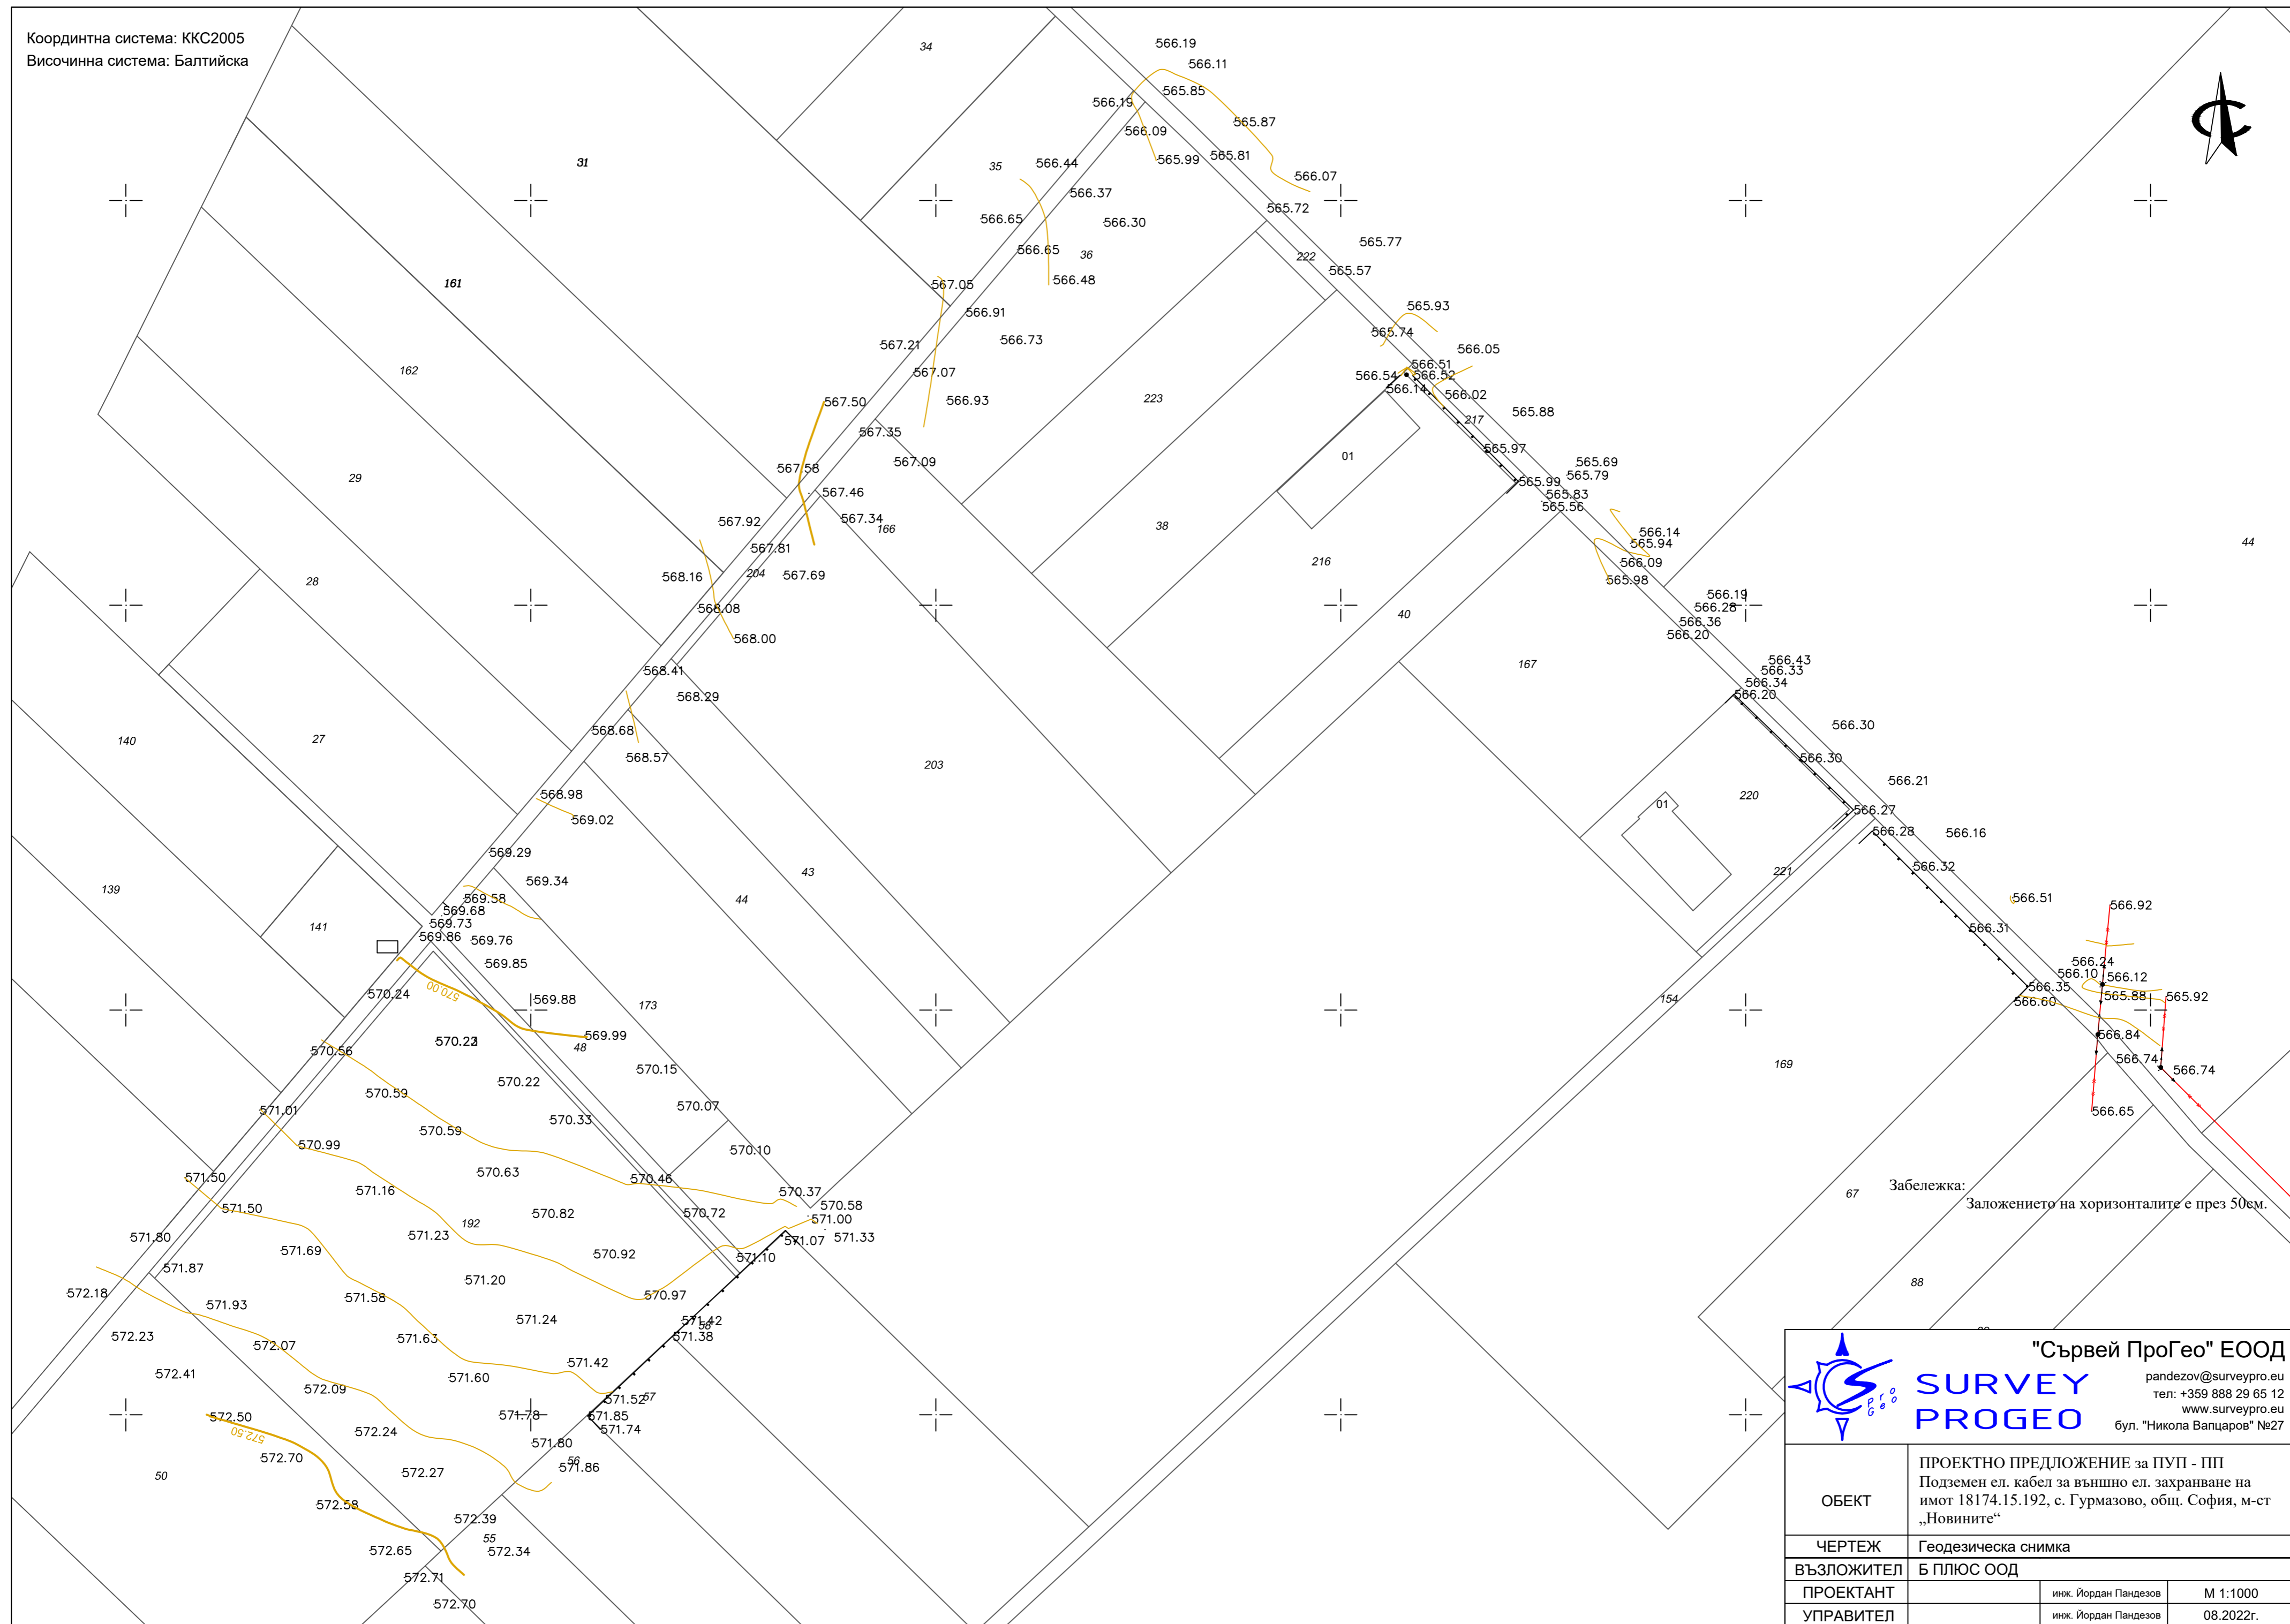

Забележка: Заложението на хоризонталите е през 50см.



**"Сървей ПроГео" ЕООД**

**SURVEY PRO GEO**

randezov@surveypro.eu  
 тел: +359 888 29 65 12  
 www.surveypro.eu  
 бул. "Никола Вапцаров" №27

ОБЕКТ	ПРОЕКТНО ПРЕДЛОЖЕНИЕ за ПУП - ПП Подземен ел. кабел за външно ел. захранване на имот 18174.15.192, с. Гурмазово, общ. София, м-ст „Новините“		
ЧЕРТЕЖ	Геодезическа снимка		
ВЪЗЛОЖИТЕЛ	Б ПЛЮС ООД		
ПРОЕКТАНТ		инж. Йордан Пандезов	М 1:1000
УПРАВИТЕЛ		инж. Йордан Пандезов	08.2022г.