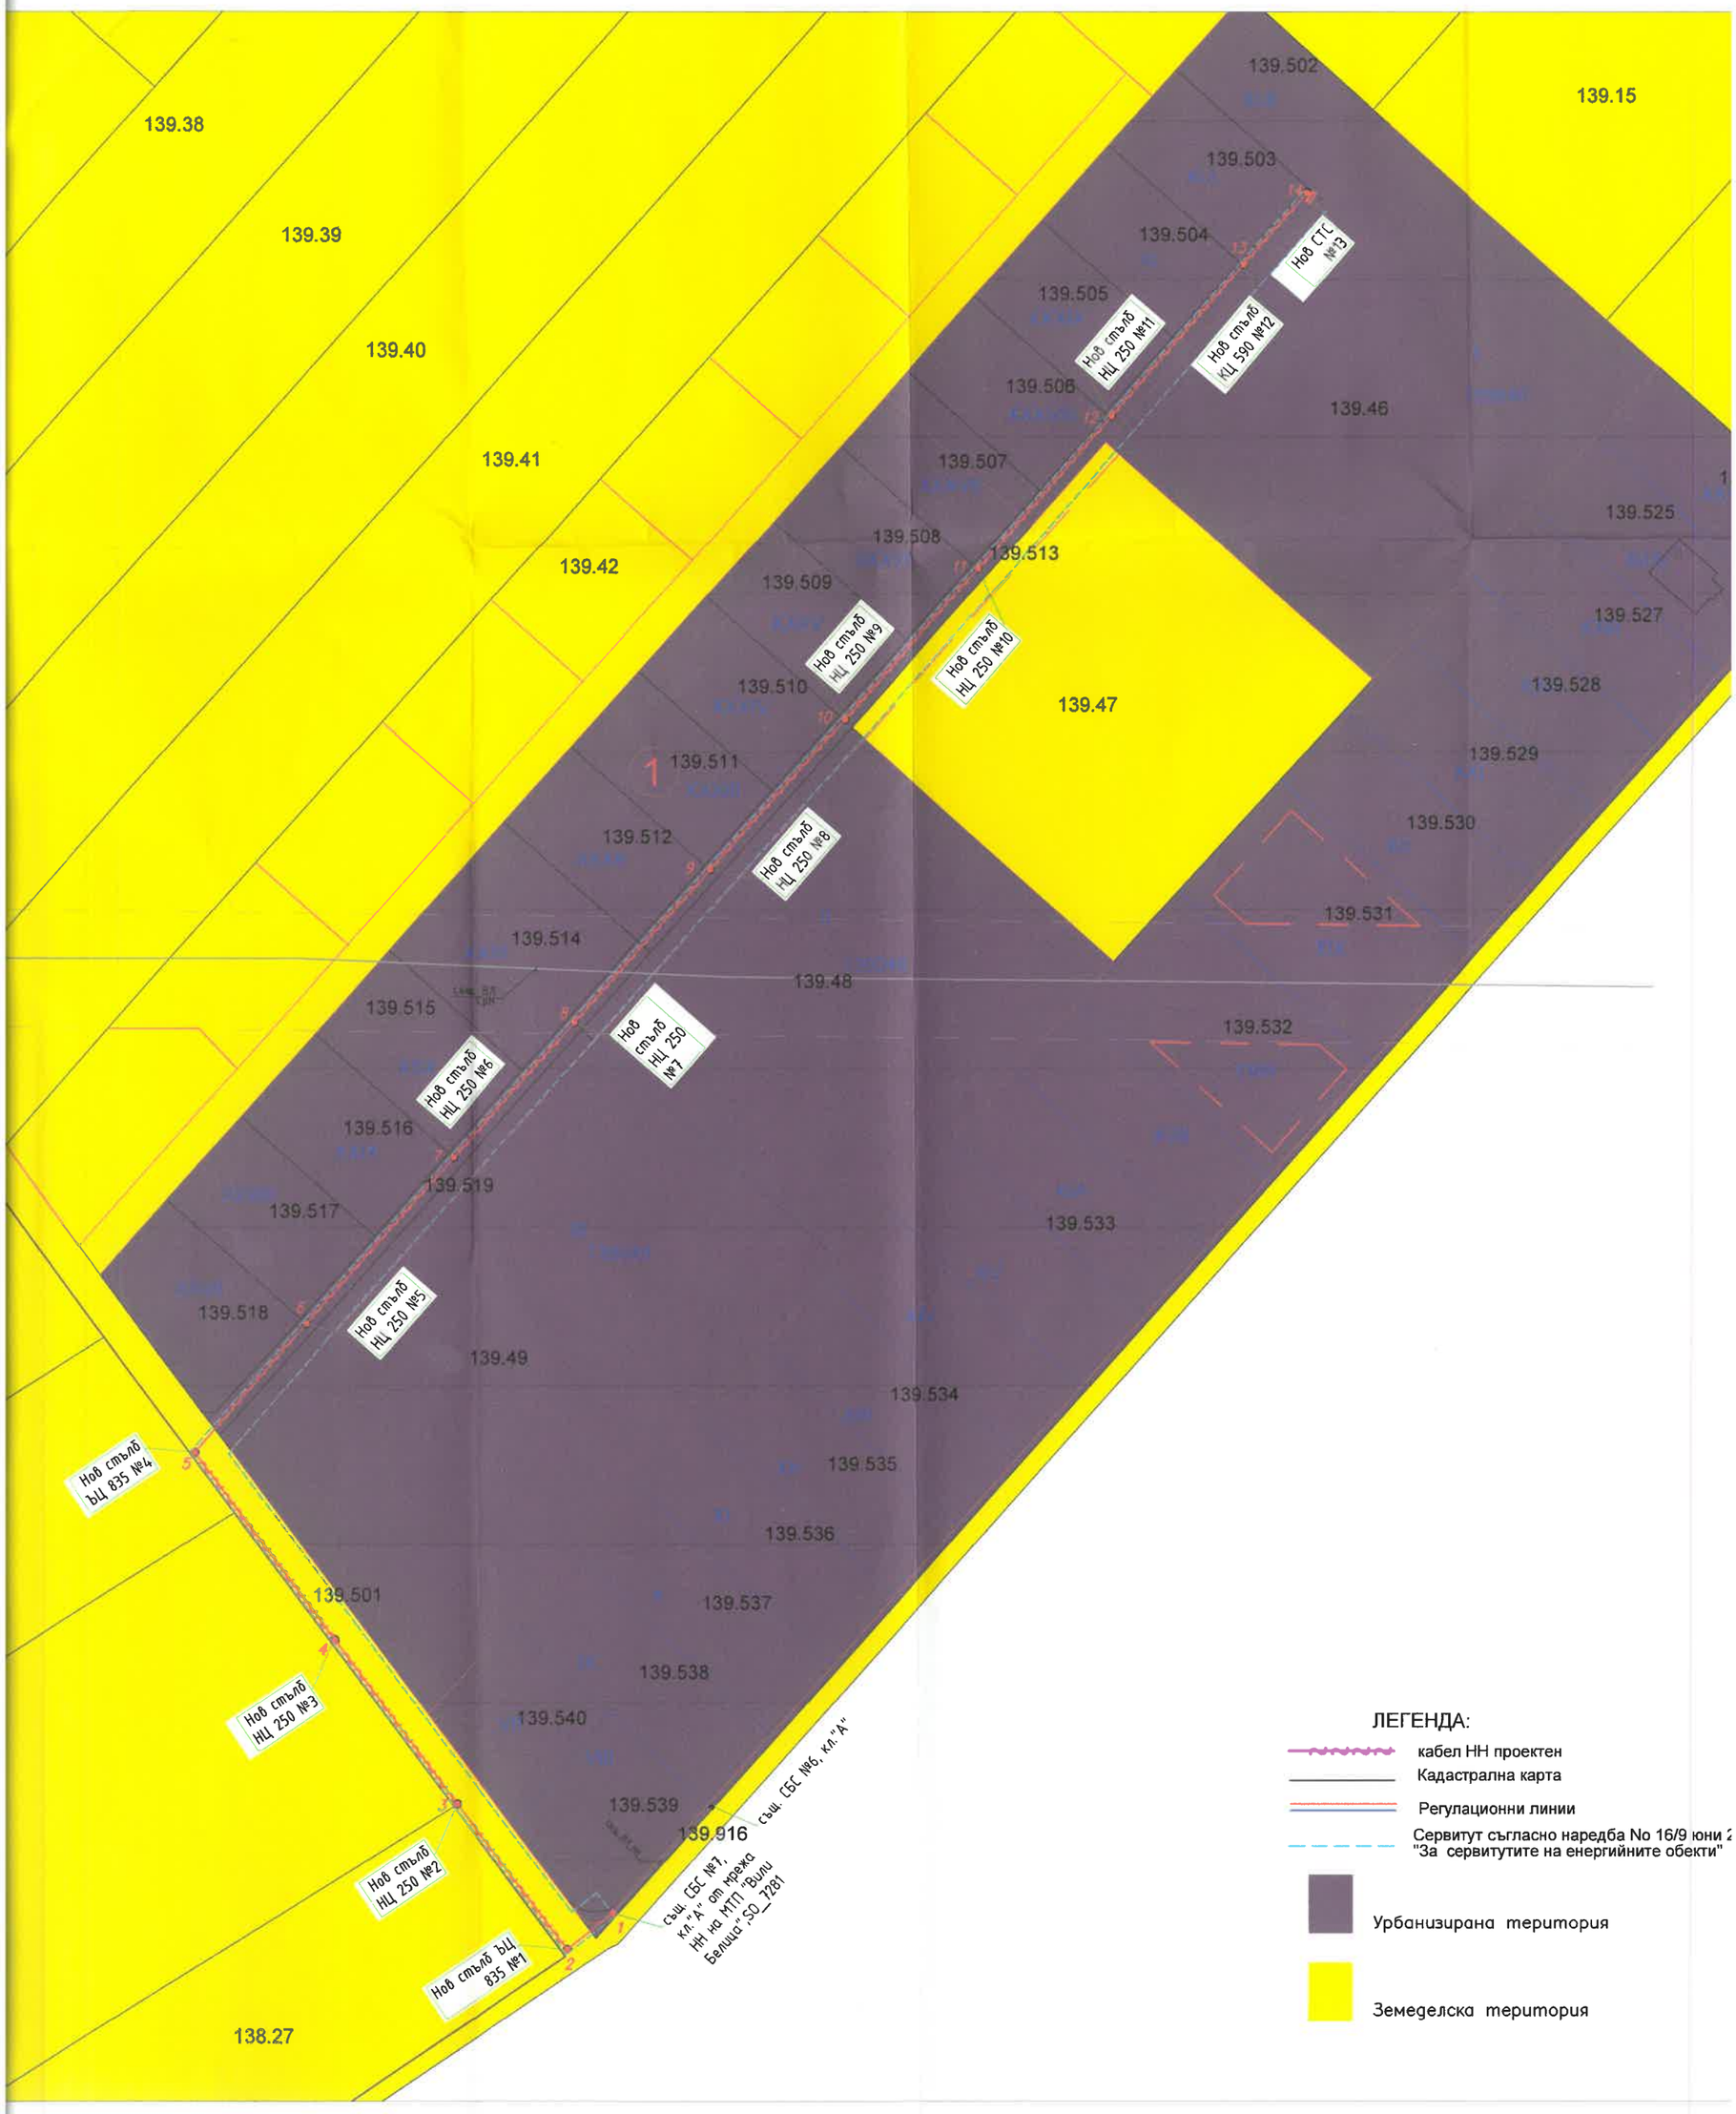

139.38
139.39
139.40
139.41
139.42
139.15
139.502
139.503
139.504
139.505
139.506
139.507
139.508
139.509
139.510
139.511
139.512
139.513
139.514
139.515
139.516
139.517
139.518
139.519
139.46
139.47
139.48
139.49
139.525
139.527
139.528
139.529
139.530
139.531
139.532
139.533
139.534
139.535
139.536
139.537
139.538
139.539
139.540
139.501
139.916
138.27
Нов СТС №13
Нов стълб НЦ 250 №11
Нов стълб КЦ 590 №12
Нов стълб НЦ 250 №9
Нов стълб НЦ 250 №10
Нов стълб НЦ 250 №8
Нов стълб НЦ 250 №6
Нов стълб НЦ 250 №7
Нов стълб НЦ 250 №5
Нов стълб ЪЦ 835 №4
Нов стълб НЦ 250 №3
Нов стълб НЦ 250 №2
Нов стълб ЪЦ 835 №1
същ. СБС №7, кл."А" от мрежа НН на МТП "Вили Белица" SO_7281
същ. СБС №6, кл."А"
ЛЕГЕНДА:
кабел НН проектен
Кадастрална карта
Регулационни линии
Сервитут съгласно наредба No 16/9 юни 2
"За сервитутите на енергийните обекти"
Урбанизирана територия
Земеделска територия